
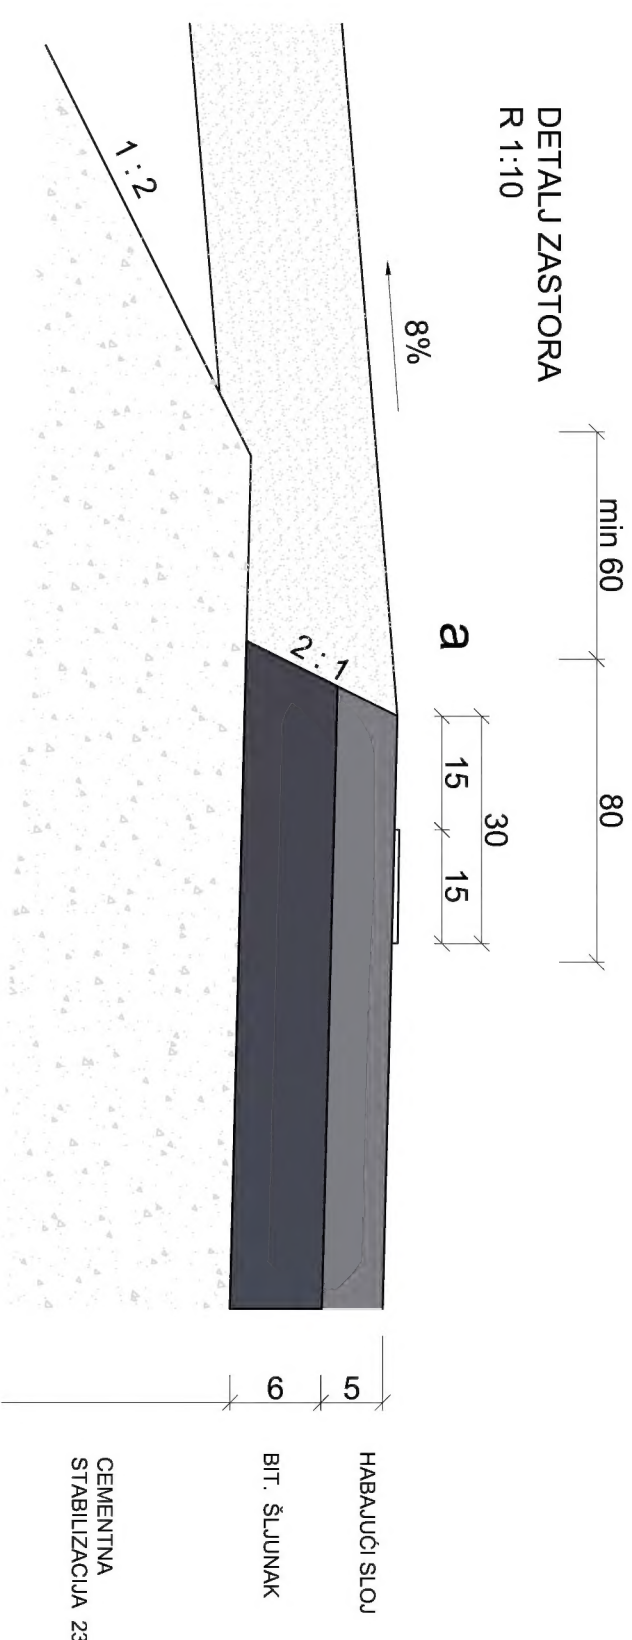
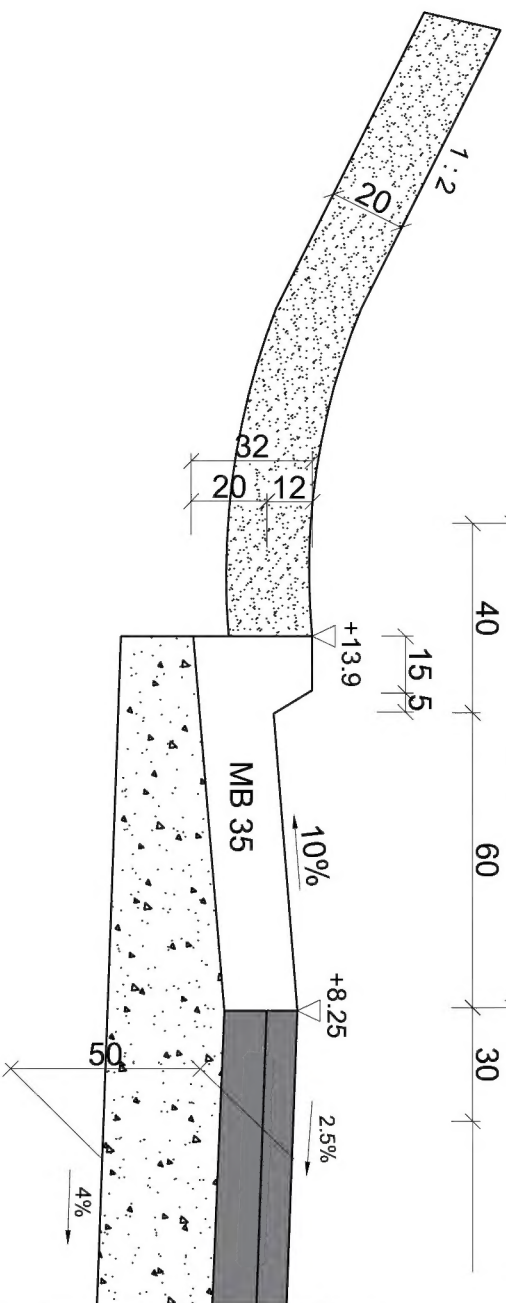
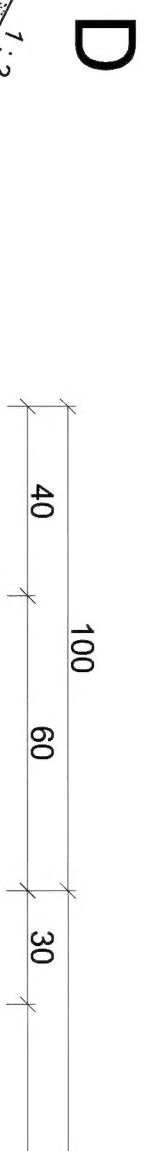
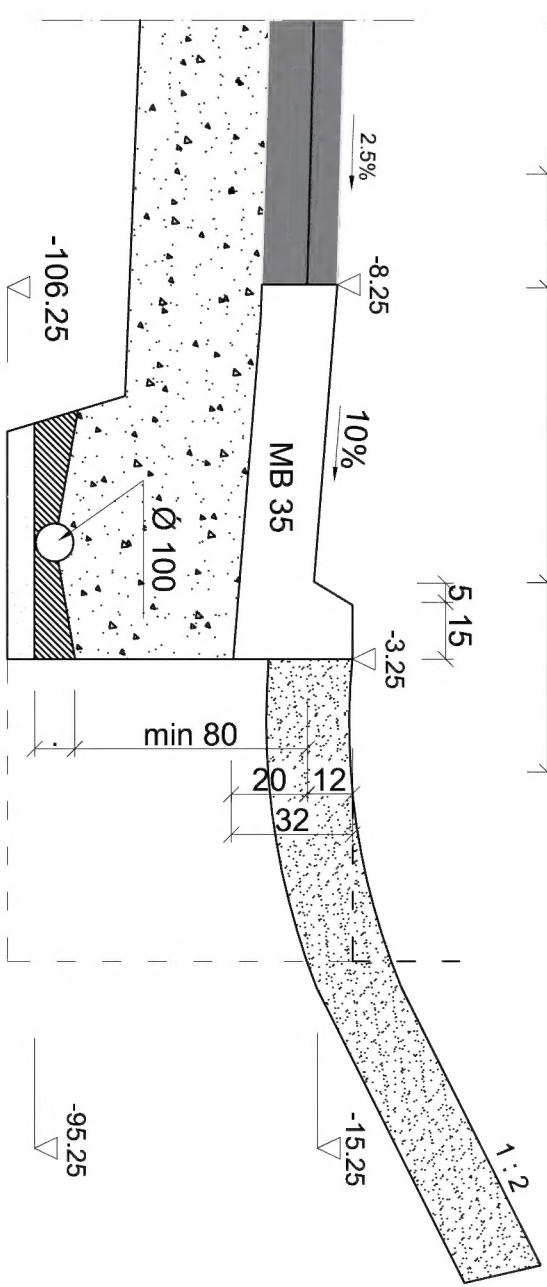
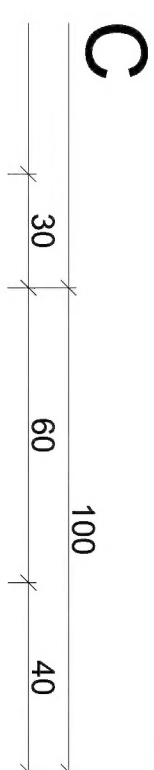
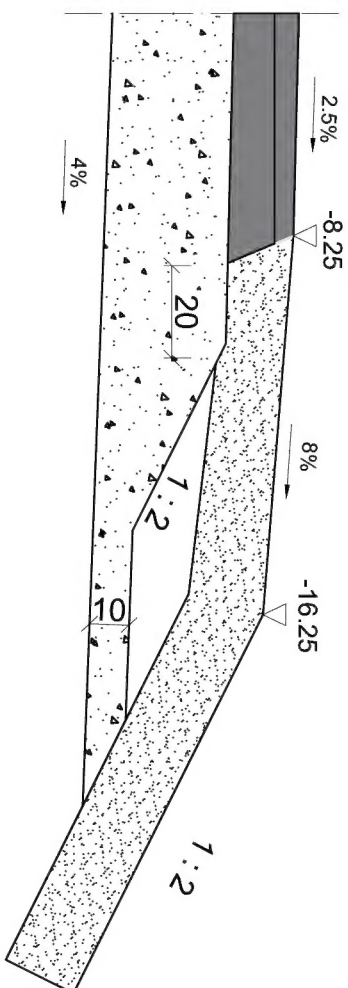
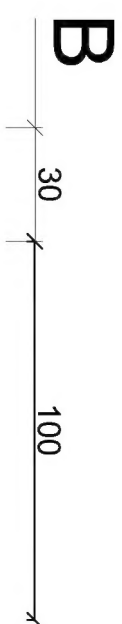
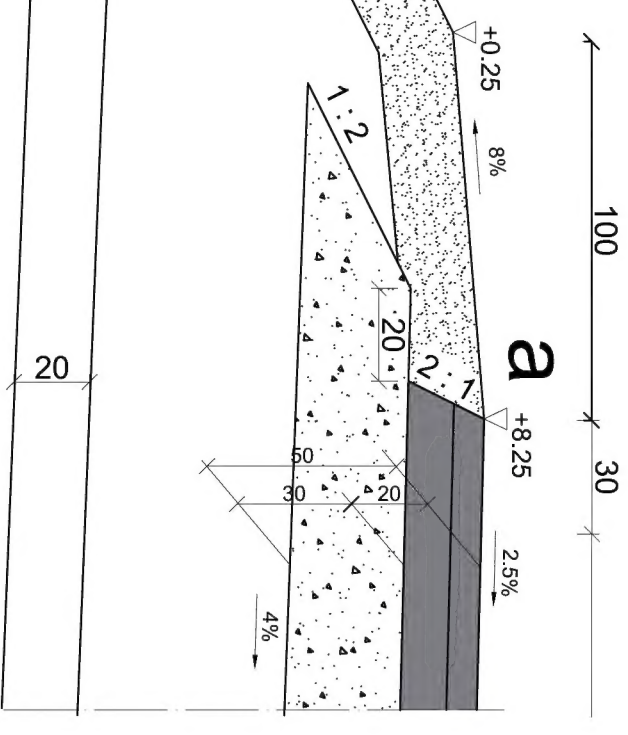


DETAILJ R=1:20

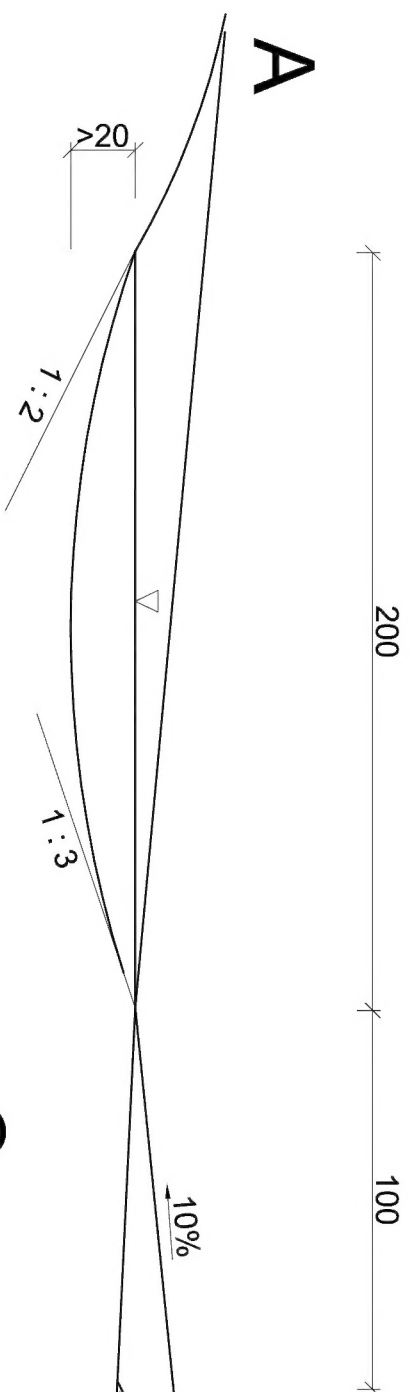

HABAJUĆI SLOJ

BIT. ŠLJUNAK

CEMENTNA
STABILIZACIJA 23 cm